


<b>Landesamt für Vermessung und Geoinformation Sachsen-Anhalt</b> Otto-von-Guericke-Str. 15, 39104 Magdeburg, Tel.: (0391) 567 7864, Fax: (0391) 567 7821	
<b>SONDERAUSWERTUNG AUS DER LIEGENSCHAFTSKARTE</b> Maßstab 1 : 2000 Verkleinerung auf Grundlage der Liegenschaftskarte im Maßstab 1:1000  Dies ist kein Auszug aus der Liegenschaftskarte mit rechtlicher Wirkung. Für die Richtigkeit und Vollständigkeit dieser Sonderauswertung haftet die Vermessungs- und Geoinformationsverwaltung nicht.	LVermGeo-Regionalbereich Harz-Börde Antrag: Datum: 03.09.2009 Gemeinde: Dolle Gemarkung: Dolle Flur(en): 7 Flurstück(e): 24/23 Hinweise:
Die Vervielfältigung ist nur für eigene, nichtgewerbliche Zwecke gestattet (§ 13 Abs. 5, § 22 Abs. 1 Nr. 7 des Vermessungs- und Geoinformationsgesetzes Sachsen-Anhalt in der Fassung der Bekanntmachung vom 15.09.2004, GVBl. LSA S.716).	

## Mahnmal in Dolle für ermordete Häftlinge des KZ Mittelbau Dora

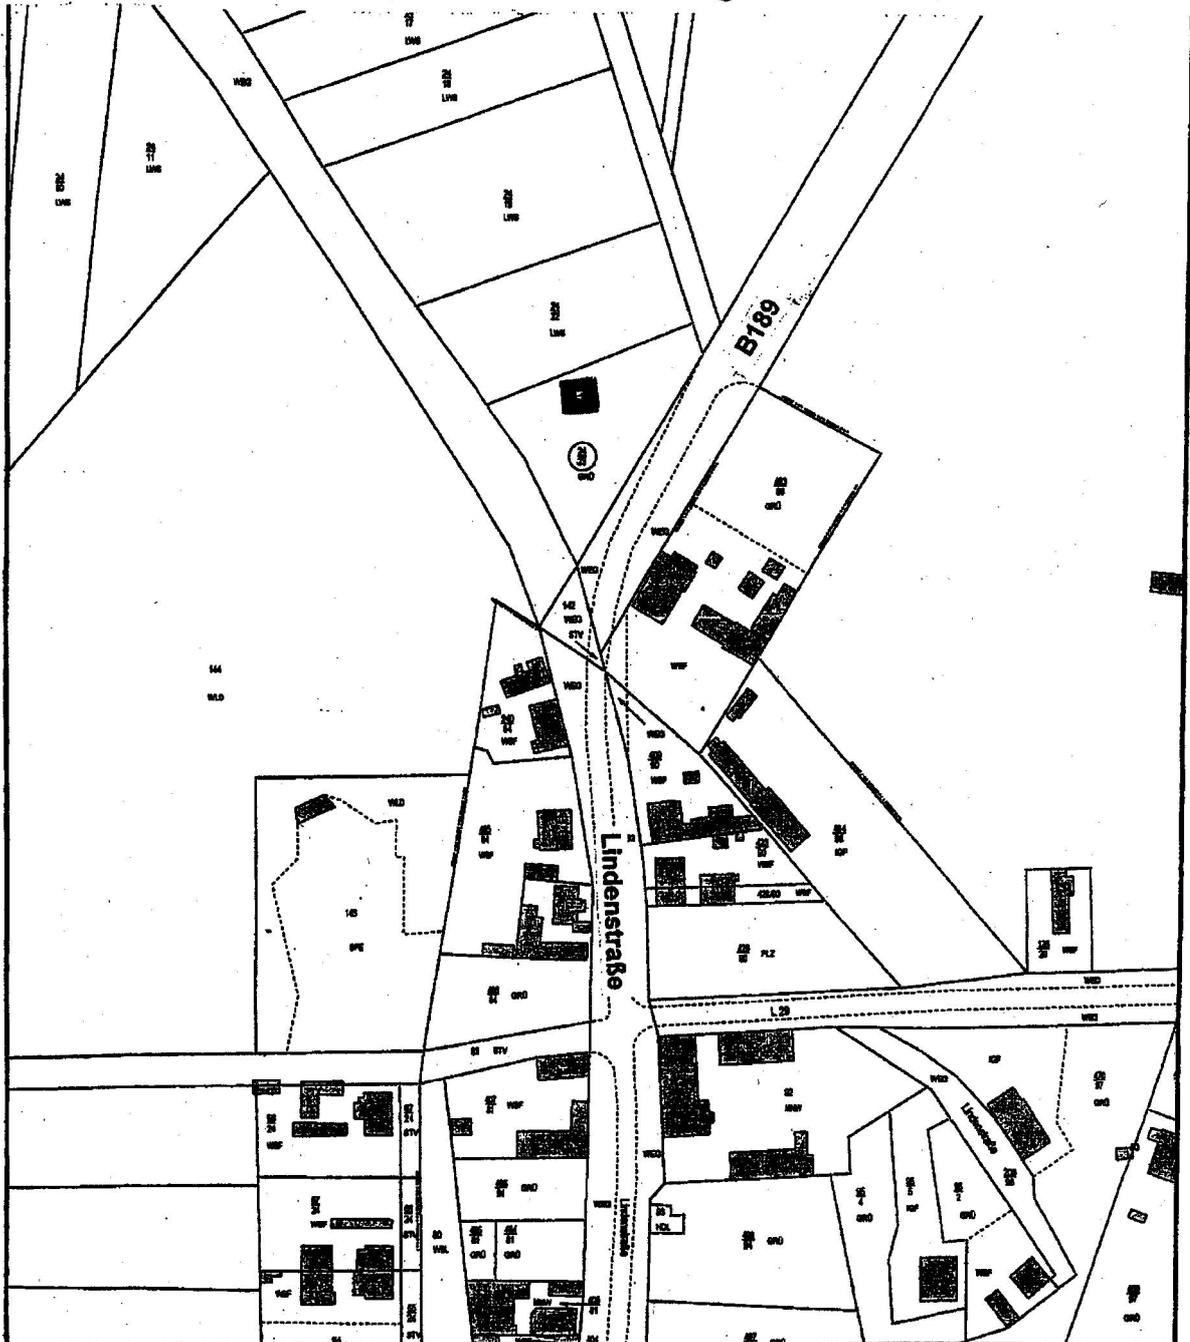

LVermGeo 002 01/04