


Landesamt für Vermessung und Geoinformation Sachsen-Anhalt Otto-von-Guericke-Str. 15, 39104 Magdeburg, Tel.: (0391) 567 7864, Fax: (0391) 567 7821	
<p style="text-align: center;">SONDERAUSWERTUNG AUS DER LIEGENSCHAFTSKARTE</p> <p style="text-align: center;">Maßstab 1 : 2000 Verkleinerung auf Grundlage der Liegenschaftskarte im Maßstab 1:1000</p> <p>Dies ist kein Auszug aus der Liegenschaftskarte mit rechtlicher Wirkung. Für die Richtigkeit und Vollständigkeit dieser Sonderauswertung haftet die Vermessungs- und Geoinformationsverwaltung nicht.</p>	<p>LVerGeo-Regionalbereich Harz-Börde</p> <p>Antrag: _____ Datum: 03.09.2009</p> <p>Gemeinde: Magdeburg, Stadt</p> <p>Gemarkung: Magdeburg</p> <p>Flur(en): 273</p> <p>Flurstück(e): 685/1, 687/3, 687/4, 687/6</p> <p>Hinweise: 1672/685, 3176/685</p>

Die Vervielfältigung ist nur für eigene, nichtgewerbliche Zwecke gestattet (§ 13 Abs. 5, § 22 Abs. 1 Nr. 7 des Vermessungs- und Geoinformationsgesetzes Sachsen-Anhalt in der Fassung der Bekanntmachung vom 15.09.2004, GVBl. LSA S.716).

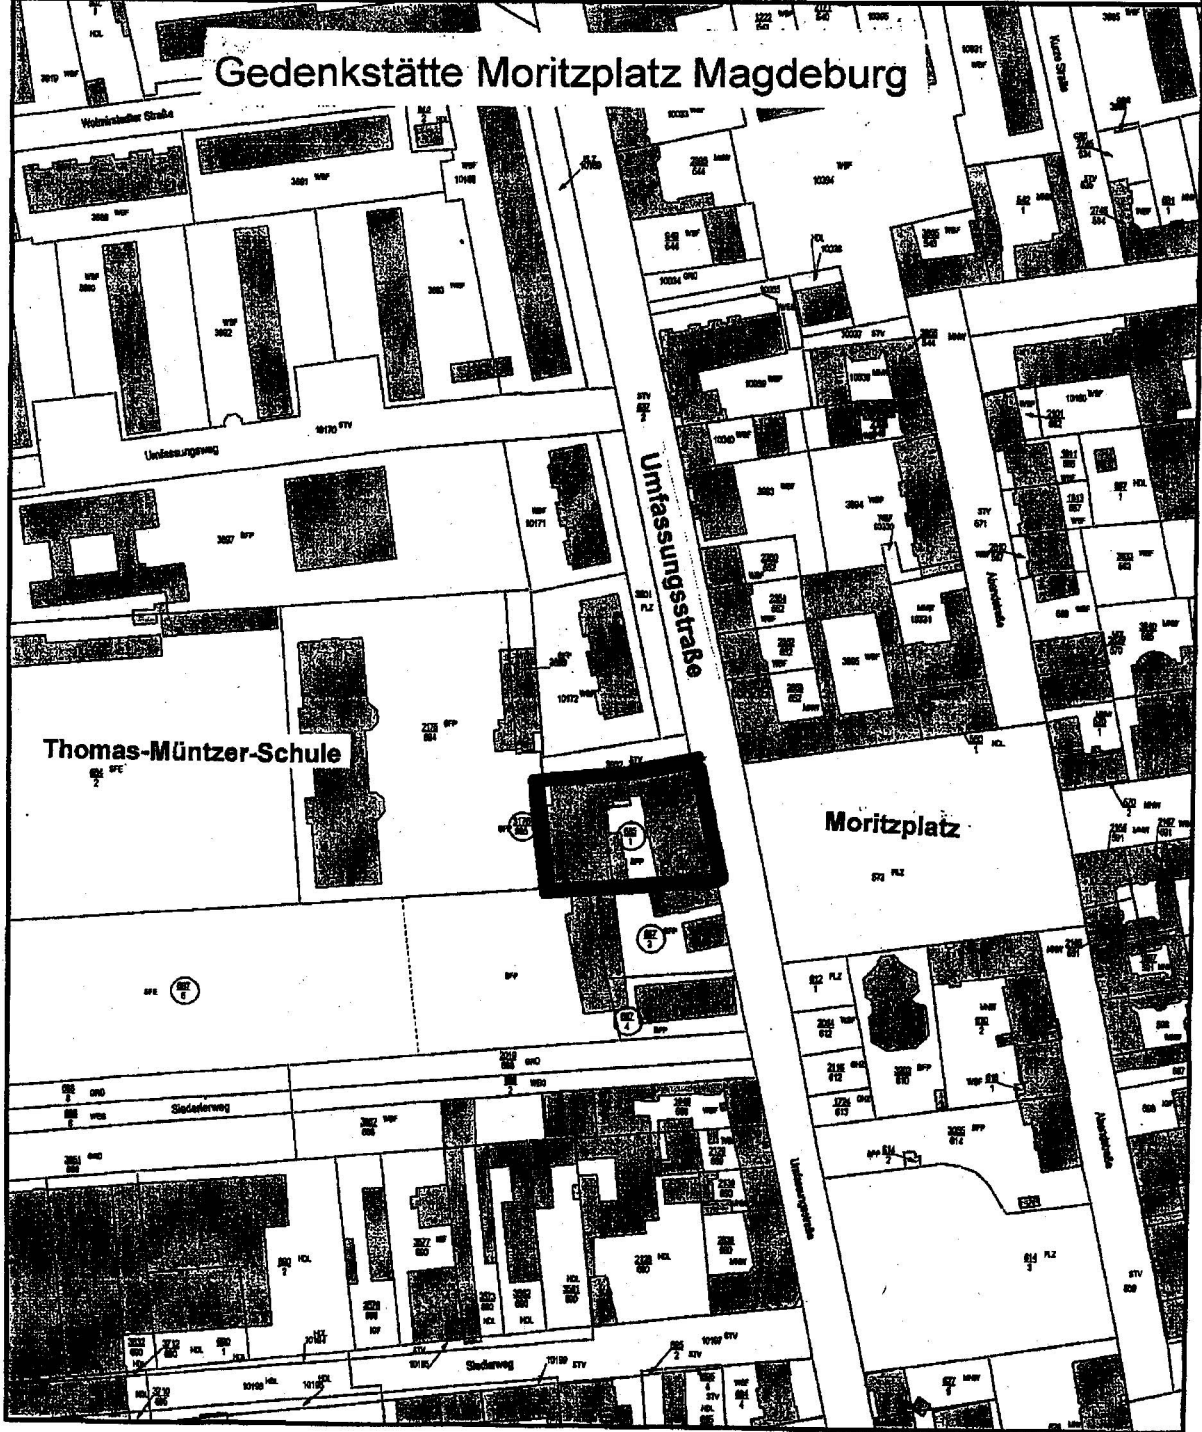

LVerGeo B02 01/04