



Bauliche Änderung des rechten Fahrbahnrandes

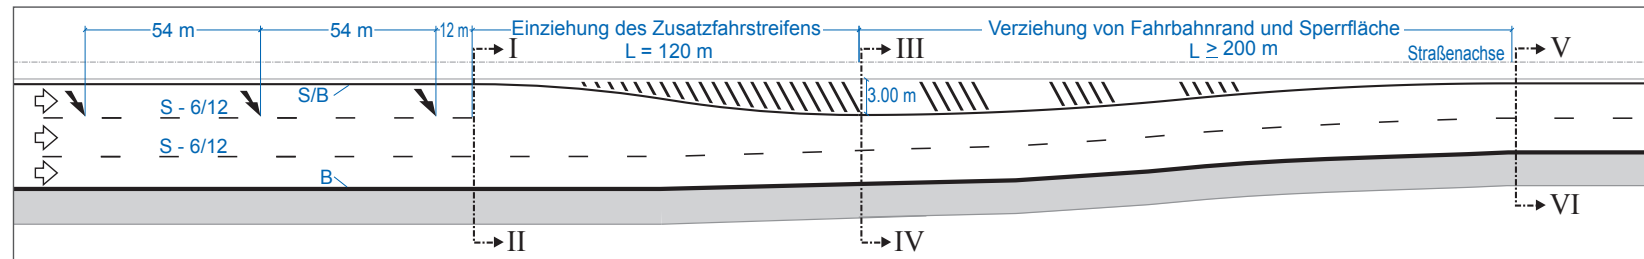


Fall 1: Reduktion eines Zusatzfahrstreifens

Querschnitt I – II

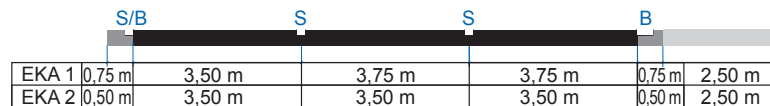

Querschnitt III – IV

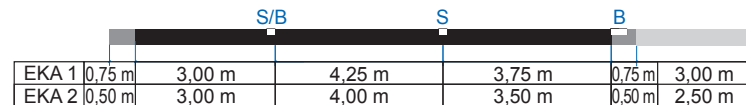

Querschnitt V – VI

