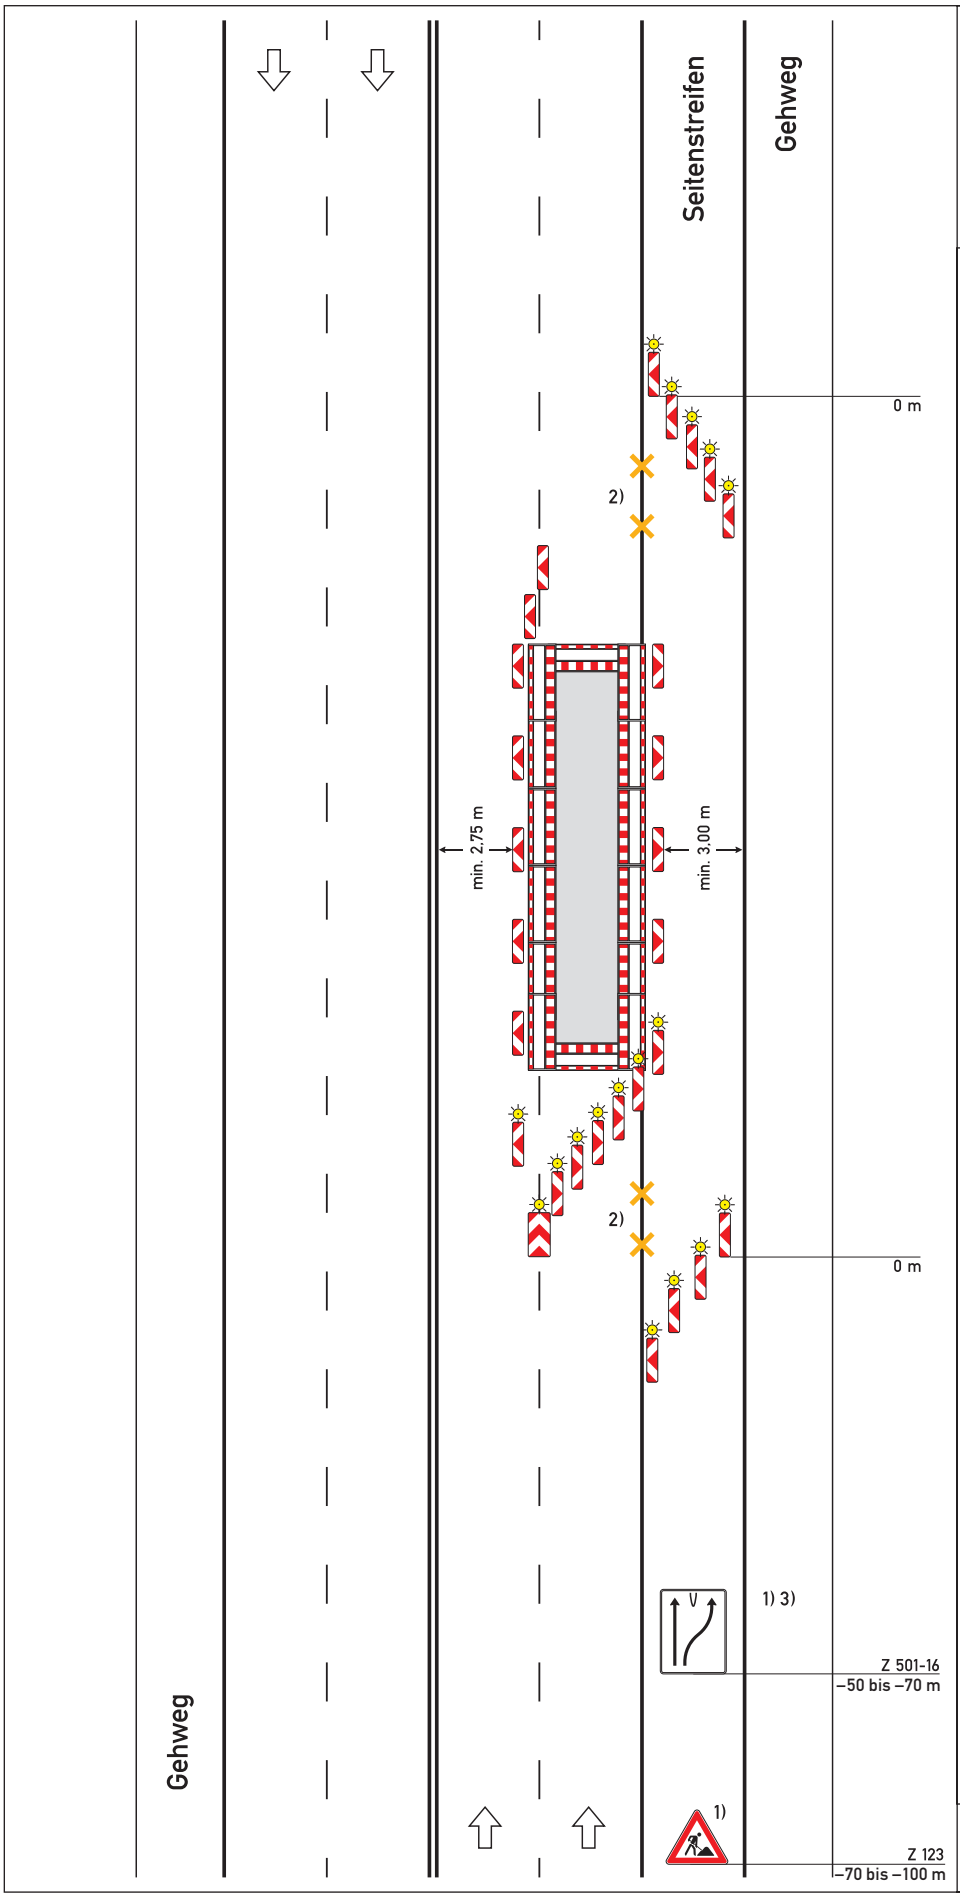


## Regelplan B I/9

Vierstreifige Fahrbahn mit Sperrung eines rechten Fahrstreifens bzw. dreistreifige Fahrbahn mit Sperrung im Bereich der zweistreifigen Richtung
Führung über Seitenstreifen

**Querabsperrung**
durch einseitige Leitbaken
Verschwenkungsmaß 1:10
Querabstand 0,5 m

einseitige gelbe Warnleuchten auf jeder Leitbake

**Längsabsperrung zur Fahrbahn**
durch einseitige Leitbaken,
Abstand max. 9 m
Absperrschrankengitter am fahrbahnseitigen Baufeldrand

**Querabsperrungen**
durch einseitige Leitbaken
Verschwenkungsmaß 1:10
Querabstand 0,5 m

mit einseitiger Warnleuchte auf jeder Leitbake

1) [ ] ausreichend breiter Mittelstreifen vorhanden; Verkehrszeichen sind beidseitig aufzustellen

2) [ ] Fahrbahnbegrenzung gelb auskreuzen

3) [ ] mit integriertem Z 264-2,2

05.21