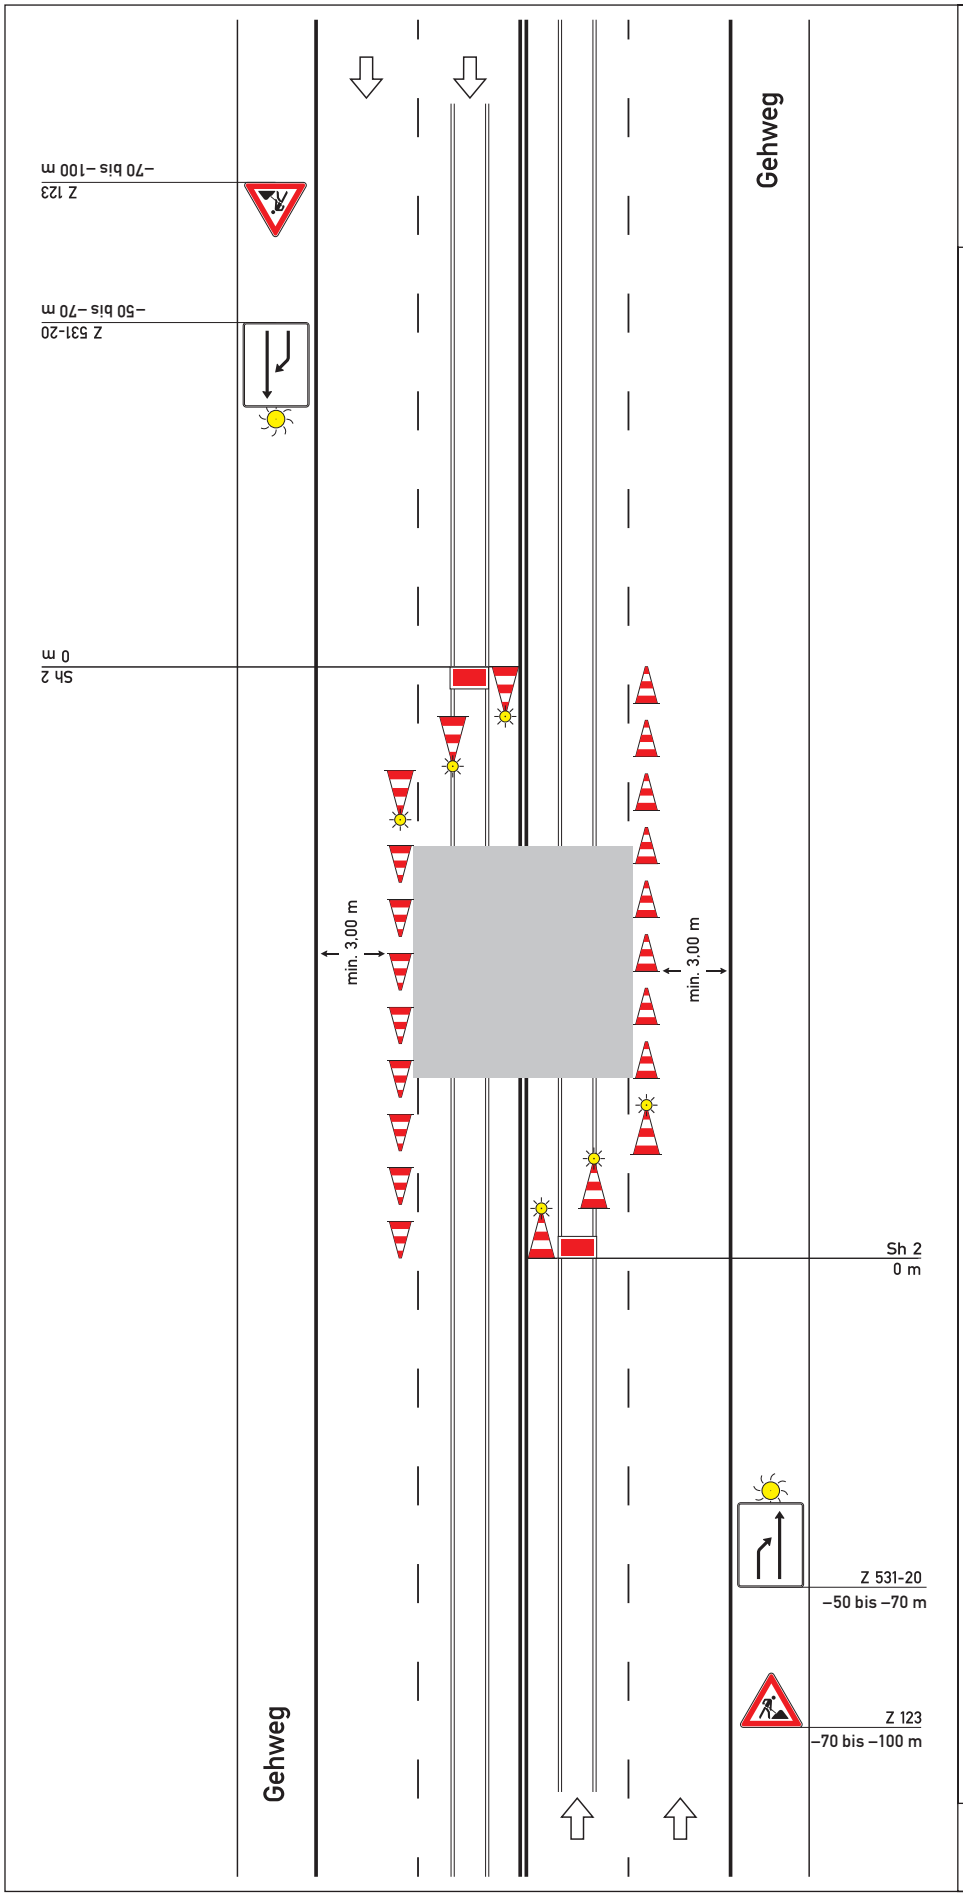

Regelplan B IV/3

Arbeitsstelle von kürzerer Dauer mit Sperrung des Schienenbahnbereiches

Längsabsperrung
durch Leitkegel
(Höhe min. 0,50 m)
Abstand längs max. 6 m

Querabsperrung
durch 3 Leitkegel
(Höhe min. 1,00 m),
zusätzlich Warnleuchten mit synchronisiertem Blinklicht
Abstand 1 m

nachrichtlich Signal Sh 2 (Schutzhalt, vgl. § 45 Absatz 2 Satz 3) nach Festlegung des Verkehrsbetriebs

05.21