


<b>Landesamt für Vermessung und Geoinformation Sachsen-Anhalt</b> Neustädter Passage 15, 06122 Halle (Saale), Tel.: (0345) 6912 481, Fax: (0345) 6912 490	
<p style="text-align: center;"><b>SONDERAUSWERTUNG AUS DER LIEGENSCHAFTSKARTE</b></p> <p style="text-align: center;">Maßstab 1 : 2000 Verkleinerung auf Grundlage der Liegenschaftskarte im Maßstab 1:1000</p> <p>Dies ist kein Auszug aus der Liegenschaftskarte mit rechtlicher Wirkung. Für die Richtigkeit und Vollständigkeit dieser Sonderauswertung haftet die Vermessungs- und Geoinformationsverwaltung nicht.</p>	<p><b>L VermGeo-Regionalbereich Saale-Unstrut</b></p> <p>Antrag: Datum: 03.09.2009</p> <p>Gemeinde: Halle (Saale), Stadt</p> <p>Gemarkung: Halle</p> <p>Flur(en): 11</p> <p>Flurstück(e): 5469</p> <p>Hinweise:</p>

Die Vervielfältigung ist nur für eigene, nichtgewerbliche Zwecke gestattet (§13 Abs. 5, § 22 Abs. 1 Nr. 7 des Vermessungs- und Geoinformationsgesetzes Sachsen-Anhalt in der Fassung der Bekanntmachung vom 15.09.2004, GVBl. LSA S.716).

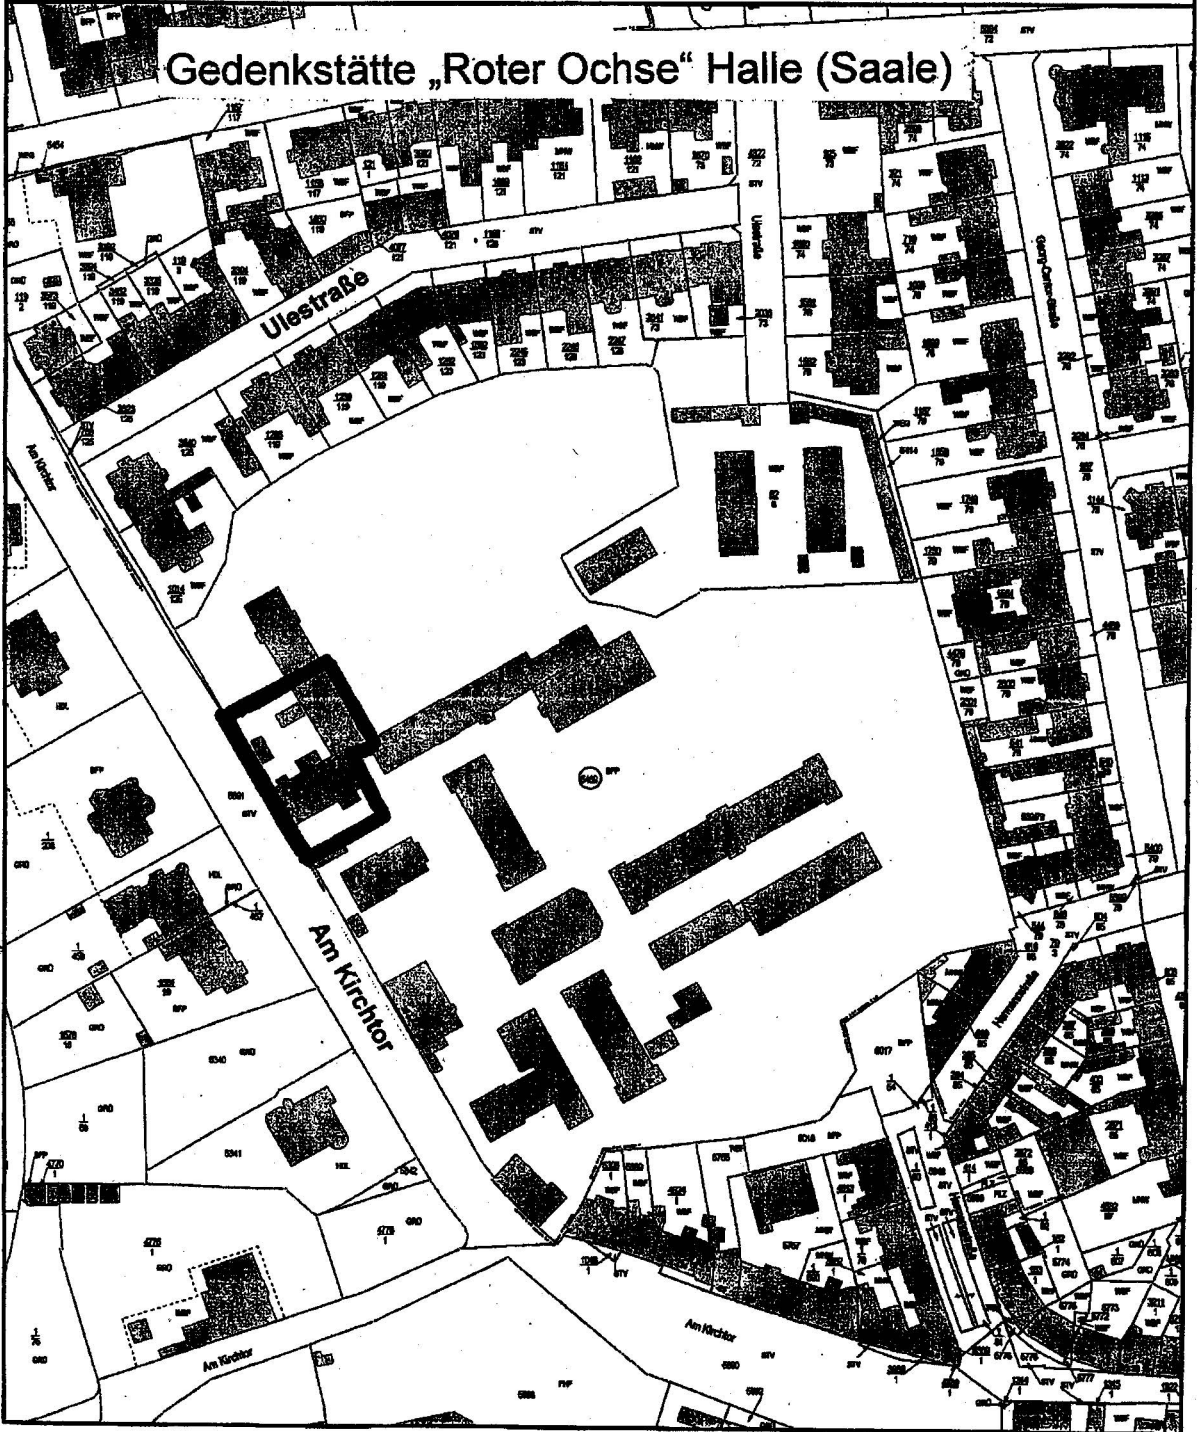

LVermGeo 082 01/04