Anlage 7a

Landesamt für Vermessung und Geoinformation Sachsen-Anhalt
Otto-von-Guericke-Str. 15, 39104 Magdeburg, Tel.: (0391) 567 7864, Fax: (0391) 567 7821

SONDERAUSWERTUNG AUS DER LIEGENSCHAFTSKARTE
Maßstab 1 : 2000
Verkleinerung auf Grundlage der Liegenschaftskarte im Maßstab 1:1000

Dies ist kein Auszug aus der Liegenschaftskarte mit rechtlicher Wirkung.
Für die Richtigkeit und Vollständigkeit dieser Sonderauswertung haftet die Vermessungs- und Geoinformationsverwaltung nicht.

LVermGeo-Regionalbereich Harz-Börde
Antrag: Datum: 03.09.2009
Gemeinde: Wernigerode, Stadt
Gemarkung: Wernigerode
Flur(en): 4
Flurstück(e): 232, 234, 236, 1501/125
Hinweise:

Die Vervielfältigung ist nur für eigene, nichtgewerbliche Zwecke gestattet (§13 Abs. 5, § 22 Abs. 1 Nr. 7 des Vermessungs- und Geoinformationsgesetzes Sachsen-Anhalt in der Fassung der Bekanntmachung vom 15.09.2004, GVBL. LSA S.716).

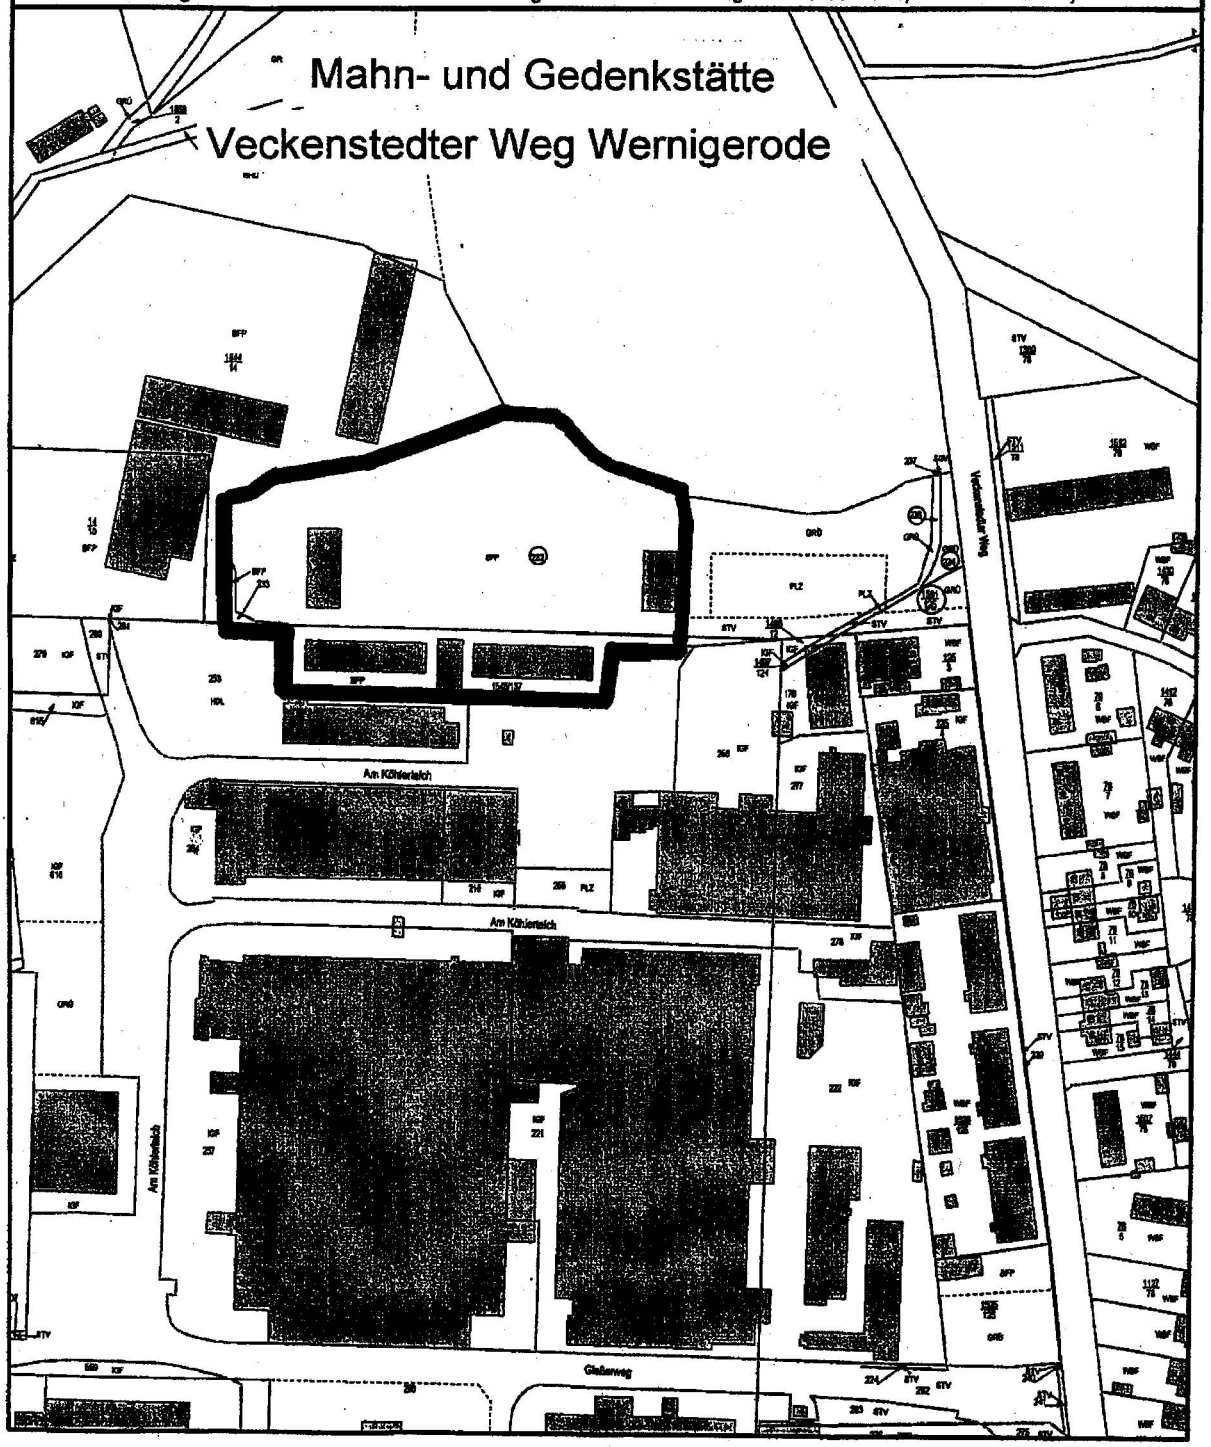

LVermGeo 862 01/04